LEGENDE

- Détecteur optique
- Détecteur thermique
- déclencheur
- Sirène
- Bloc bi-fonction
- Bloc Sati
- extincteur

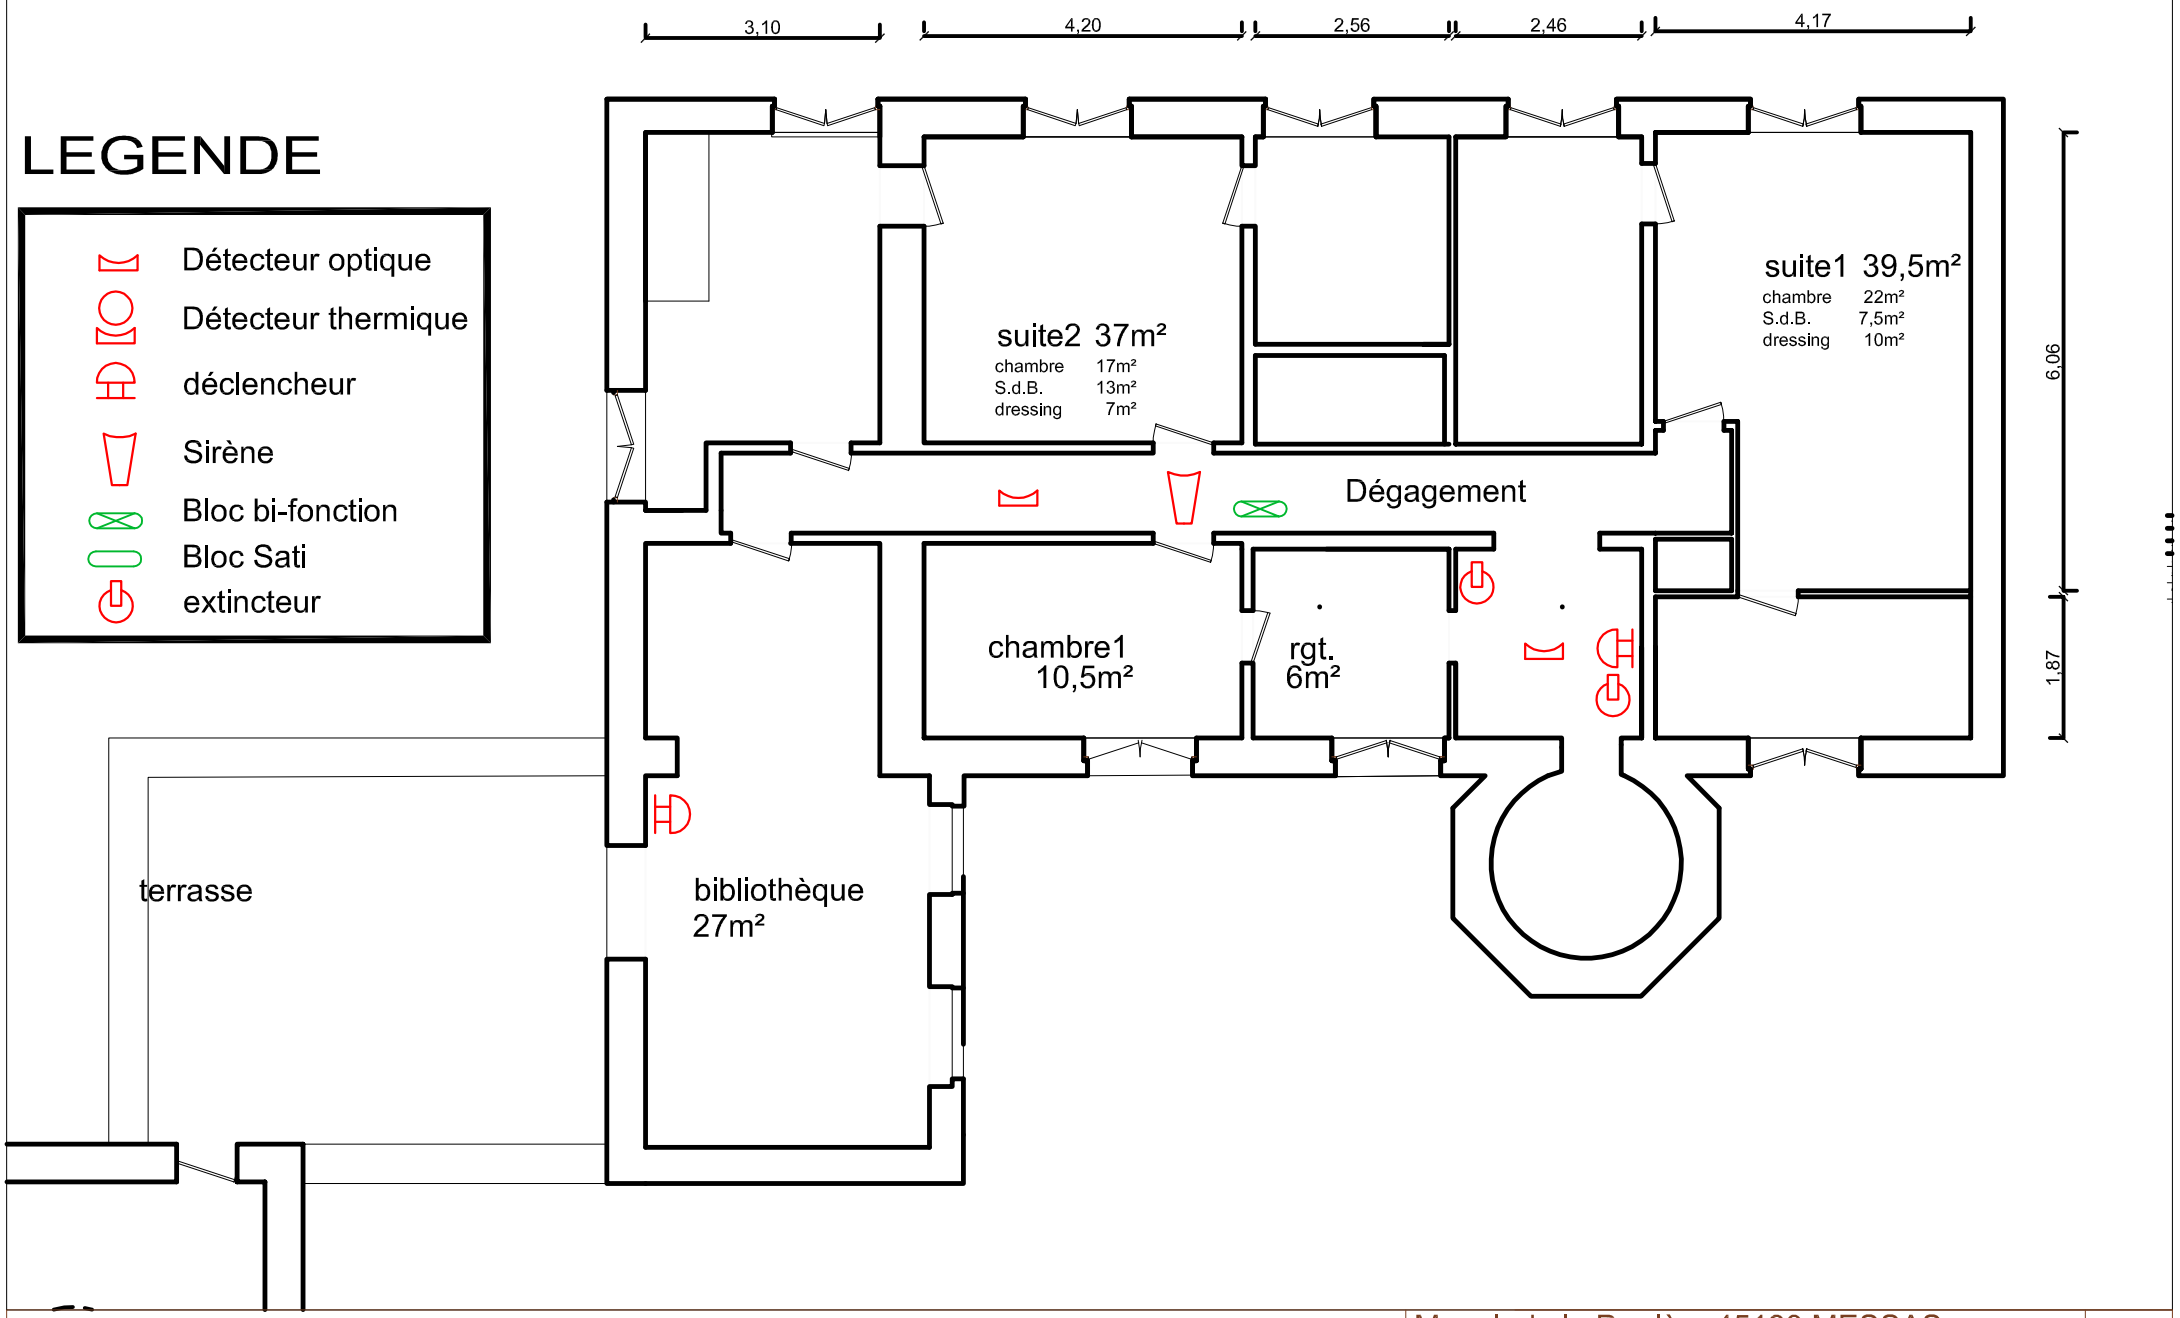

Manoir de la Perrière 45190 MESSAS
1er étage échelle 1:100

rdc01
20.X.11
ind.C